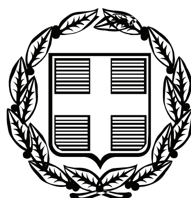


ΕΦΗΜΕΡΙΣ ΤΗΣ ΚΥΒΕΡΝΗΣΕΩΣ

ΤΗΣ ΕΛΛΗΝΙΚΗΣ ΔΗΜΟΚΡΑΤΙΑΣ

ΤΕΥΧΟΣ ΤΕΤΑΡΤΟ **Αρ. Φύλλου 506**

28 Σεπτεμβρίου 2010

ΠΕΡΙΕΧΟΜΕΝΑ

ΑΠΟΦΑΣΕΙΣ

ΑΠΟΦΑΣΕΙΣ

Αριθμ. 3429 (1)

Κήρυξη κοινοτικού δάσους και τμήματος του υπ' αριθμ. 16 κληροτεμαχίου ως αναδασωτέου, συνολικού εμβαδού 4610.10τ.μ, στη θέση «Λούτσα Κουραμίλη» Δημοτ. Διαμερίσματος Συβότων, Δήμου Συβότων, Νομού Θεσπρωτίας.

Η ΓΕΝΙΚΗ ΓΡΑΜΜΑΤΕΑΣ ΠΕΡΙΦΕΡΕΙΑΣ ΗΠΕΙΡΟΥ

Έχοντας υπόψη:

1. Τις διατάξεις

α. Του άρθρου 117 παρ. 3 του Συντάγματος της χώρας.

β. Του Ν. 3200/55 «Περί διοικητικής Αποκέντρωσης», όπως αυτές τροποποιήθηκαν μεταγενέστερα.

γ. Του Ν.2503/'97 (ΦΕΚ 107/Α/30-5-1997) «Διοίκηση, οργάνωση, στελέχωση της Περιφέρειας, Ρύθμιση Θεμάτων για την τοπική Αυτοδιοίκηση κ' άλλες διατάξεις».

δ. Του Ν. 998/79 «Περί προστασίας Δασών κ' Δασικών εν γένει εκτάσεων της χώρας» και ειδικότερα: δα) Του άρθρου 41 παρ. 1 και 3, δβ) του άρθρου 38 παρ. 1.

2. Τις εξής δ/γές του Υπ. Γεωργίας:

α) 160417/1180/6-7-1980,

β) 182447/3049/24-9-1980 και

γ) 141823/24-2-1983.

3. Την αριθ. 7622/1484/29-1-2008 (ΦΕΚ 269/Β΄/22-02-2008) απόφαση του Γ.Γ.Π. Ηπείρου «Περί μεταβίβασης αρμοδιοτήτων».

4. Την αριθ. 3240/27-08-2010 πρόταση του Δ/ντή Δασών Θεσπρωτίας για κήρυξη ως αναδασωτέου κοινοτικού δάσους καθώς και τμήματος του υπ' αριθμ. 16 κληροτεμαχίου, συνολικού εμβαδού 4610.10 τ.μ, στη θέση «Λούτσα Κουραμίλη» στο Δ.Δ Συβότων, Δήμου Συβότων, Νομού Θεσπρωτίας, που καταστράφηκε από παράνομη αποψίλωση, αποφασίζουμε:

1. Κηρύσσουμε το κοινοτικό δάσος ως αναδασωτέο όπως αυτό αποτυπώνεται στο συνημμένο τοπογραφικό διάγραμμα κλίμακας 1:5000 υπό στοιχεία τμήμ. 1 (Α-Β-β΄-γ΄ε΄-Ε-Ζ-Η-Θ-Ι-Κ-Α) και τμήμ. 2 (Λ-Μ-Ν-Ξ-Ο-Π-Ρ-Η-Λ), καθώς και το υπό στοιχεία τμήμ. 3 (γ΄ΓΔδ΄ε΄γ΄) υπ' αριθμ. 16 κληροτεμάχιο, συνολικού εμβαδού τμημάτων (1,2 & 3) = 4610.10 τ. μ, με σκοπό την αποκατάσταση της δασικής βλάστησης με φυσική αναγέννηση και τη διατήρηση του δασικού της χαρακτήρα. Η έκταση αυτή βρίσκεται στη θέση «Λούτσα Κουραμίλη» στο Δ.Δ Συβότων, Δήμου Συβότων, Νομού Θεσπρωτίας η οποία καταστράφηκε από παράνομη αποψίλωση και συνορεύει ως εξής:

- Ανατολικά: Με κοινοτικό δάσος υπ' αρ. 1643 τεμαχίου
- Δυτικά: Με κοινοτικό δάσος υπ' αρ. 1643 τεμαχίου.
- Βόρεια: Με κοινοτικό δάσος υπ' αρ. 1643 τεμαχίου και τμήμα του υπ' αριθμ. 16 κληροτεμαχίου.
- Νότια: Με το υπ' αριθμ. 1611 κληροτεμάχιο και τμήμα κοινοτικού δάσους υπ' αρ. 1643 τεμαχίου.

Σκοπός της κήρυξης της ανωτέρω έκτασης ως αναδασωτέας είναι: η διατήρηση του δασικού χαρακτήρα αυτής, και η αποκατάσταση του δρυοδάσους από την αποψίλωσή του.

Με την απόφαση αυτή δεν προκαλείται καμιά δαπάνη σε βάρος του Κρατικού προϋπολογισμού.

Η απόφαση αυτή να δημοσιευθεί στην Εφημερίδα της Κυβερνήσεως.

Ιωάννινα, 7 Σεπτεμβρίου 2010

Η Γενική Γραμματέας Περιφέρειας
ΔΗΜΗΤΡΑ ΓΕΩΡΓΑΚΟΠΟΥΛΟΥ - ΜΠΑΣΤΑ

ΕΛΛΗΝΙΚΗ ΔΗΜΟΚΡΑΤΙΑ
ΠΕΡΙΦΕΡΕΙΑ ΗΠΕΙΡΟΥ
ΓΕΝΙΚΗ ΔΙΕΥΘΥΝΣΗ ΠΕΡΙΦΕΡΕΙΑΣ
ΔΙΕΥΘΥΝΣΗ ΔΑΣΩΝ ΘΕΣΠΡΩΤΙΑΣ


Ανήκει στην με αριθ. 3423/1-8-2010 απόφαση της Γ.Γ.Π. Ηπείρου




ΤΟΠΟΓΡΑΦΙΚΟ ΔΙΑΓΡΑΜΜΑ

Αναδασωτέου κοινοτικού δάσους τμήμ. 1 υπό στοιχεία (ΑΒβ΄γ΄ε΄ΕΖΗΘΙΚΑ) & τμήμ.2 υπό στοιχεία (ΛΜΝΞΟΠΡΗΛ), καθώς και τμήμ. 3 του υπ' αριθμ. 16 κληροτεμαχίου υπό στοιχεία (γ΄ΓΔδ΄ε΄γ΄) συνολικού Εμβ.=4610.10 τ.μ στη θέση « Λούτσα Κουραμίλη » στο Δ. Δ Συβότων Δήμου Συβότων Ν. Θεσπρωτίας.

ΑΠΟΣΠΑΣΜΑ ΦΥΛΛΟΥ ΧΑΡΤΗ ΠΑΡΓΑΣ & ΛΕΥΚΙΜΜΗΣ Γ.Υ.Σ

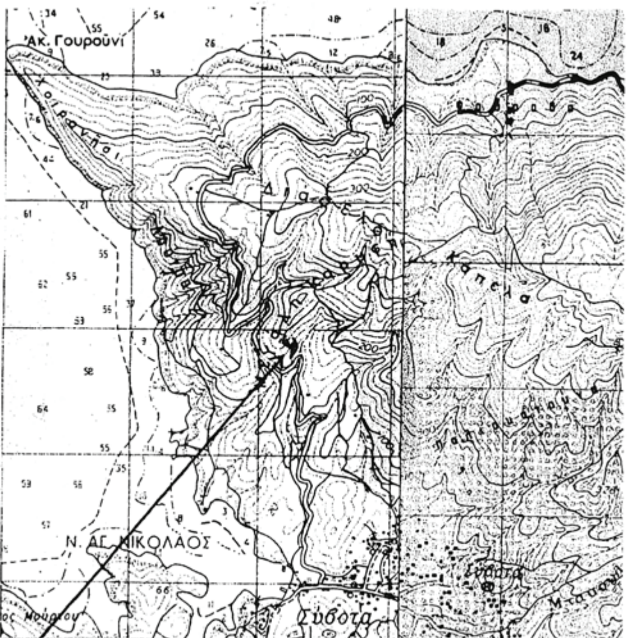

Κλίμακα 1:5000

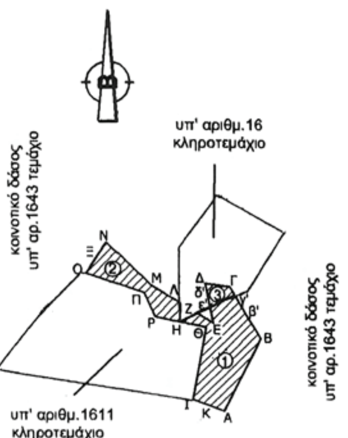

ΟΡΘΟΓΩΝΙΚΕΣ ΣΥΝΤΕΤΑΓΜΕΝΕΣ ΚΟΡΥΦΩΝ
Σύστημα αναφοράς συντεταγμένων ΕΓΣΑ

Τμήμα 1
Α: Χ= 176032, Υ= 4370463
Β: Χ= 176063, Υ= 4370520
β΄: Χ= 176053, Υ= 4370538
Ε: Χ= 176026, Υ= 4370534
Κ: Χ= 176020, Υ= 4370468
Εμβ.(ΑΒβ΄γ΄ε΄ΕΖΗΘΙΚΑ) = 3021.27 τ.μ

Τμήμα 2
Μ: Χ= 175979, Υ= 4370565
Ν: Χ= 175945, Υ= 4370600
Ξ: Χ= 175937, Υ= 4370588
Εμβ.(ΛΜΝΞΟΠΡΗΛ) = 1335.94 τ.μ

Τμήμα 3
Γ: Χ= 176040, Υ= 4370562
Δ: Χ= 176021, Υ= 4370565
δ΄: Χ= 176022, Υ= 4370556
Εμβ.(γ΄ΓΔδ΄ε΄γ΄) = 252.89 τ.μ

Εμβ.(τμήμ. 1, τμήμ. 2 & τμήμ. 3) = 4610.10 τ.μ αποψιλωθείσα έκταση.

ΕΘΝΙΚΟ ΤΥΠΟΓΡΑΦΕΙΟ
Για τεχνικούς λόγους στο σχεδιάγραμμα, έγινε σμίκρυνση, κατά ποσοστό 83%

ΘΕΩΡΗΘΗΚΕ
Ιωάννινα - -2010
Η Γ.Γ.Π.Ηπείρου

Δήμητρα Γεωργακοπούλου-Μπάστα

Ηγουμενίτσα - -2010
Ο Προϊστάμενος της Δ/νσης Δασών

Γκαντζιός Αθανάσιος
Δασολόγος με Α΄βο

Ηγουμενίτσα - -2010
Ο Συντάκτης

Μπάλλας Γεώργιος
Δασοπόνος με Α΄βο

Αριθμ. 14452 (2)

Καθορισμός οριογραμμών αιγιαλού και παραλίας στην περιοχή «ΛΑΤΖΙΜΑΣ» Δ.Δ. Πρίνου Δήμου Αρκαδίου Ν. Ρεθύμνης.

0 ΓΕΝΙΚΟΣ ΓΡΑΜΜΑΤΕΑΣ ΠΕΡΙΦΕΡΕΙΑΣ ΚΡΗΤΗΣ

Έχοντας υπόψη:

1. Τις διατάξεις του Ν. 2971/2001 (ΦΕΚ 285/τ.Α΄/19.12.2001) «περί αιγιαλού και παραλίας» ιδίως των άρθρων 3 και 5.

2. Τις διατάξεις του Ν. 3200/55 «περί διοικητικής αποκεντρώσεως» όπως αυτές τροποποιήθηκαν, συμπληρώθηκαν και ισχύουν σήμερα με τα Ν.Δ. 532/1970, Β.Δ. 704/70, Β.Δ. 705/1970, Β.Δ. 192/1972, Π.Δ. 347/1986, Ν. 2026/1992 και Π.Δ. 97/1993.

3. Τις διατάξεις του Ν.Δ. 439/1970 «περί συμπληρώσεως των διατάξεων περί αιγιαλού».

4. Τις διατάξεις των παρ. 2 και 6 του άρθρου 1 του Ν. 2503/1997 «Διοίκηση, οργάνωση, στελέχωση της Περιφέρειας, ρύθμιση θεμάτων για την Τοπική Αυτοδιοίκηση και άλλες διατάξεις» (ΦΕΚ 107/Α),

5. Την αρ. 37930/Δ10Ε1264/14-10-2005 (ΦΕΚ 1432/2005 τ.Β) ΚΥΑ του Πρωθυπουργού και του Υπουργού Οικονομίας και Οικονομικών περί καθορισμού αρμοδιοτήτων των Υφυπουργών Οικονομίας και Οικονομικών.

6. Την αρ. 1063649/790/Α0006/3-8-2004 απόφαση του Υπουργού Οικονομίας και Οικονομικών» περί καταγραφής - διοικητικής κωδικοποίησης» των αρμοδιοτήτων σε θέματα των υπηρεσιών του Υπουργείου Οικονομίας και Οικονομικών που περιέρχονται στους Γενικούς Γραμματείς Περιφερειών, κατά τις διατάξεις της παρ. 21 του αρθ. 46 του Ν. 3220/2004.

7. Την από 26-10-2009 έκθεση της κατά το άρθρο 3 του Ν. 2971/19.12.2001 αρμόδιας Επιτροπής για τον καθορισμό ορίων αιγιαλού και παραλίας στην περιοχή «Λατζιμάς» Δ.Δ. Πρίνου Δήμου Αρκαδίου, Ν. Ρεθύμνης (ενδιαφερόμενοι Μπαμπαγιώγη Βούλα, Κρεβατσούλης Α.Ε.).

8. Το από Νοέμβριο 2007 τοπογραφικό, υψομετρικό και κτηματολογικό διάγραμμα κλίμακας 1:500, σε δύο (2) πινακίδες, το οποίο συντάχθηκε από τον Τσιμπισκάκη Ματθαίο, τοπογράφο μηχανικό ΕΜΠ, ελέγχθηκε για την ακρίβεια της αποτύπωσης από τον πολ. Μηχανικό της ΤΥΔΚ Κυριακάκη Γεώργιο στις 17-1-2008 και θεωρήθηκε την ίδια ημερομηνία από την προϊσταμένη της ΤΥΔΚ Νομού Ρεθύμνης Παπαγιαννάκη Μαριάνθη.

9. Το με Α.Π.Φ. 544.5/371/10/Σ.6285/25-5-2010 έγγραφο του ΓΕΝ με το οποίο συμφωνεί για τα όρια του αιγιαλού και παραλίας.

10. Το με Α.Π: 1296/6-09-2010 έγγραφο της Κτηματικής Υπηρεσίας Ρεθύμνου στο οποίο βεβαιώνεται ότι ελήφθησαν υπόψη οι υποδείξεις του ΓΕΝ που αναφέρονται στο υπ' αριθμ. Φ.544.5/371/10/Σ.6285/25-5-2010 έγγραφο του και έχουν σημειωθεί στο τοπογραφικό διάγραμμα, αποφασίζουμε:

Επικυρώνουμε την από 26-10-2009 Έκθεση της κατά το άρθρο 3 του Ν. 2971/19.12.2001 Αρμόδιας Επιτροπής καθορισμού των ορίων αιγιαλού και παραλίας στην περιοχή «Λατζιμάς» Δ.Δ. Πρίνου Δήμου Αρκαδίου Ν. Ρεθύμνης καθώς επίσης και το από Νοέμβριο 2007 τοπογραφικό, υψομετρικό και κτηματολογικό διάγραμμα κλίμακας 1:500, σε δύο (2) πινακίδες, το οποίο συντάχθηκε από τον Τσιμπισκάκη Ματθαίο, τοπογράφο μηχανικό ΕΜΠ, ελέγχθηκε για την ακρίβεια της αποτύπωσης από τον πολ. μηχανικό Κυριακάκη Γεώργιο στις 17-1-2008 και θεωρήθηκε την ίδια ημερομηνία από την προϊσταμένη της ΤΥΔΚ Νομού Ρεθύμνης Παπαγιαννάκη Μαριάνθη. Στο τοπογραφικό αυτό διάγραμμα καθορίστηκε από την Αρμόδια Επιτροπή όπως πιο πάνω αναφέρεται:

Η οριογραμμή του αιγιαλού με κόκκινη συνεχή πολυγωνική γραμμή με στοιχεία 1,2,3,....19, της οποίας οι κορυφές έχουν συντεταγμένες του κρατικού δικτύου.

Η οριογραμμή της παραλίας με κίτρινη συνεχή πολυγωνική γραμμή με στοιχεία 1',2',3',..... 19', η οποία ορίζεται παράλληλα προς την γραμμή του αιγιαλού και σε απόσταση 10.00μ. και της οποίας οι κορυφές έχουν συντεταγμένες του κρατικού δικτύου.

Καθορίζεται ζώνη παραλίας πλάτους 10 μέτρων διότι διαφορετικά δεν εξυπηρετούνται οι σκοποί του άρθρου 1 παρ. 2 του Ν. 2971/2001.

Η παρούσα απόφαση μαζί με την έκθεση της Επιτροπής και το τοπογραφικό διάγραμμα να δημοσιευθούν στην Εφημερίδα της Κυβερνήσεως.

Ηράκλειο, 29 Ιουλίου 2010

Ο Γενικός Γραμματέας Περιφέρειας
ΑΘΑΝΑΣΙΟΣ ΚΑΡΟΥΝΤΖΟΣ

ΕΚΘΕΣΗ ΕΠΙΤΡΟΠΗΣ
ΚΑΘΟΡΙΣΜΟΥ ΤΩΝ ΟΡΙΩΝ ΑΙΓΙΑΛΟΥ ΚΑΙ ΠΑΡΑΛΙΑΣ
(Ν. 2971/12-12-01 ΦΕΚ 285 τ. Α)

Για τον καθορισμό των ορίων αιγιαλού και παραλίας στην περιοχή «Λατζιμάς» Δ.Δ. Πρίνου Δήμου Αρκαδίου, (ενδιαφερόμενοι Μπαμπαγιώγη Βούλα, Κρεβατσούλης Α.Ε.).

Ρέθυμνο: 26-10-2009

Οι υπογεγραμμένοι:

1. Θωμά - Κουριδάκη Ειρήνη, Προϊσταμένη της Κτηματικής Υπηρεσίας Ρεθύμνου, ως πρόεδρος,

2. Χρυσάνθη Ψαρουδάκη, Τοπογράφος Μηχανικός Π.Ε, Υπάλληλος της Κτηματικής Υπηρεσίας, ως μέλος,

3. Γεώργιος Ιερωνυμάκης, Λιμενάρχης Ρεθύμνου, ως μέλος,

4. Μιχαήλ Δεληγιαννάκης, Δ/ντής της Δ/νσης Πολεοδομίας Ρεθύμνου, ως μέλος, απών,

5. Εμμανουήλ Μαυράκης, Χημικός Μηχανικός Δ/ντής της Δ/νσης ΠΕΧΩ Κρήτης, ως μέλος, απών,

αποτελούντες την Επιτροπή Καθορισμού των ορίων αιγιαλού και παραλίας, σύμφωνα με το άρθρο 3 του Ν. 2971/12-12-01 και την αριθμ. πρωτ. 30488/12-03-2009 απόφαση του Γενικού Γραμματέα Περιφέρειας Κρήτης, που συγκλήθηκε κατόπιν πρόσκλησης της Προέδρου αυτής, μεταβήκαμε επί τόπου την 29-7-2009 στην προαναφερόμενη περιοχή.

Αφού λάβαμε υπόψη:

1. Το υπό του Τσιμπισκάκη Ματθαίου, Τοπογράφου Μηχανικού ΕΜΠ, συνταχθέντος από Νοέμβριο 2007 τοπογραφικό και υψομετρικό διάγραμμα κλίμακας 1:500, το οποίο ελέγχθηκε από τον Πολιτικό μηχανικό της ΤΥΔΚ Κυριακάκη Γεώργιο στις 17-01-2008 και θεωρήθηκε την ίδια ημερομηνία από την προϊστάμενη της ΤΥΔΚ Νομού Ρεθύμνης Παπαγιαννάκη Μαριάνθη.

2. Τις διατάξεις του Ν. 2971/2001 (ΦΕΚ 285/19-12-01 τ.Α') «Αιγιαλός, Παραλία και άλλες διατάξεις», όπως ισχύει σήμερα και ειδικότερα τις διατάξεις του άρθρου 9, καθώς και την αριθμ. 1089532π.ε./8205π.ε./Β 0010/20-04-2005 κ.υ.α. «στοιχεία καθορισμού αιγιαλού και παραλίας», δηλαδή:

- Η περιοχή είναι βραχώδης στο μεγαλύτερο τμήμα της.

- Η κλίση του εδάφους είναι ομαλή και κυμαίνεται από 10% έως 20% περίπου, σε όλο το μήκος, πλην της ακτής που είναι σχεδόν κατακόρυφη.

- Τα βάθη είναι σχετικά μεγάλα και φτάνουν στα 20μ. περίπου, σε απόσταση 100μ. από την ακτή και στα 100μ. σε απόσταση 500 μ. από την ακτή.

- Το ανάπτυγμα πελάγους είναι πολύ μεγάλο σε όλη την περιοχή, και επηρεάζεται κυρίως από βόρειους ανέμους.

- Δεν υπάρχουν καταγεγραμμένα Δημόσια Κτήματα στην περιοχή.

- Δεν υφίσταται Κτηματολόγιο και ζώνη αρχαιολογικής προστασίας, ούτε προστατευόμενα ευπαθή οικοσυστήματα.

- Η υπό καθορισμό περιοχή είναι εκτός σχεδίου πόλης και εκτός ορίων οικισμών.

3. Την εκ της επί τόπου μετάβασης σχηματισθείσα αντίληψη για το πλάτος της βρεχόμενης ζώνης ξηράς, αποφασίζει:

Καθορίζει σύμφωνα με το παραπάνω τοπογραφικό διάγραμμα:

α) Την οριογραμμή του αιγιαλού με κόκκινη συνεχή πολυγωνική γραμμή 1, 2, 3, ..19, της οποίας οι κορυφές έχουν συντεταγμένες του κρατικού δικτύου.

β) Την οριογραμμή της παραλίας με κίτρινη συνεχή πολυγωνική γραμμή 1', 2', 3', ..19', η οποία ορίζεται παράλληλα προς τη γραμμή αιγιαλού και σε απόσταση 10.00 μ., της οποίας οι κορυφές έχουν συντεταγμένες του κρατικού δικτύου, για την εξυπηρέτηση της επικοινωνίας με τη θάλασσα.

Ρέθυμνο, 26 Οκτωβρίου 2009

Η Πρόεδρος
ΕΙΡΗΝΗ ΘΩΜΑ ΚΟΥΡΙΔΑΚΗ

Τα Μέλη

ΧΡΥΣΑΝΘΗ ΨΑΡΟΥΔΑΚΗ
ΓΕΩΡΓΙΟΣ ΙΕΡΩΝΥΜΑΚΗΣ

ΕΘΝΙΚΟ ΤΥΠΟΓΡΑΦΕΙΟ
Για τεχνικούς λόγους στο σχεδιάγραμμα, έγινε σμίκρυνση, κατά ποσοστό 33%

ΚΤΗΜΑΤΟΛΟΓΙΚΟΣ ΠΙΝΑΚΑΣ

ΑΡ. ΙΔΙΟΚΤΗΣΙΑΣ	ΟΝΟΜΑΤΕΠΩΝΥΜΟ ΙΔΙΟΚΤΗΤΗ
01	ΚΡΕΒΑΤΣΟΥΛΗΣ ΓΕΩΡΓΙΟΣ
	ΤΟΥΡΝΑΚΗΣ ΙΩΑΝΝΗΣ
02	ΧΝΑΡΗΣ ΗΛΙΑΣ
03	ΚΥΠΑΡΙΣΗΣ ΣΤΥΛΙΑΝΟΣ
	ΚΥΠΑΡΙΣΗΣ ΕΜΜΑΝΟΥΗΛ
	ΚΥΠΑΡΙΣΗΣ ΓΕΩΡΓΙΟΣ
04	ΜΠΑΜΠΑΓΙΩΓΗ ΒΟΥΛΑ
05	ΘΕΟΔΟΣΙΑΔΗ ΑΝΝΑ
06	ΔΑΣΚΑΛΑΚΗΣ ΙΩΑΝΝΗΣ
07	ΔΑΣΚΑΛΑΚΗΣ ΔΡΑΚΟΣ
08	ΚΑΡΥΔΗΣ ΙΩΑΝΝΗΣ
09	ΚΑΡΥΔΗΣ ΜΙΧΑΗΛ
10	ΑΓΝΩΣΤΟΥ
11	ΑΓΝΩΣΤΟΥ
12	ΛΥΡΩΝΗΣ ΕΜΜΑΝΟΥΗΛ
13	ΚΡΕΒΑΤΣΟΥΛΗΣ ΓΕΩΡΓΙΟΣ
	ΚΡΕΒΑΤΣΟΥΛΗΣ ΕΥΑΓΓΕΛΟΣ
	ΣΚΑΛΙΔΗ ΜΑΡΙΑ
	ΔΑΣΚΑΛΑΚΗ ΣΟΦΙΑ
14	ΚΡΕΒΑΤΣΟΥΛΗΣ Α.Ε.
15	ΠΟΛΙΤΑΚΗΣ ΖΑΧΑΡΙΑΣ
	ΝΙΚΗΦΟΡΟΣ ΙΩΑΝΝΗΣ
16	ΚΡΕΒΑΤΣΟΥΛΗΣ ΓΕΩΡΓΙΟΣ
	ΚΡΕΒΑΤΣΟΥΛΗΣ ΕΥΑΓΓΕΛΟΣ

ΠΙΝΑΚΑΣ ΣΥΝΤΕΤΑΓΜΕΝΩΝ ΣΤΑΣΕΩΝ

ΣΗΜΕΙΟ	X	Y	H
Σ1	556270.934	3917332.921	38.28
Σ2	556863.369	3917408.051	49.53
Σ3	556332.400	3917318.804	39.37
Σ4	557402.034	3917790.759	40.99
Σ5	557006.731	3917680.632	33.55
Σ6	556574.464	3917290.991	45.80
Σ7	556539.326	3917279.390	46.09
Σ8	556222.041	3917332.049	38.90
Σ10	556117.306	3917334.493	33.67

ΠΙΝΑΚΑΣ ΣΥΝΤΕΤΑΓΜΕΝΩΝ ΚΟΛΩΝΑΚΙΑ

ΣΗΜΕΙΟ	X	Y	H
K1	556315.229	3917318.368	38.68
K2	556354.196	3917316.325	39.63
K3	556391.407	3917325.296	39.90
K4	556431.086	3917338.283	35.99
K5	556472.497	3917352.143	38.60
K6	556528.149	3917385.980	40.62
K7	556591.597	3917404.530	41.86
K8	556657.995	3917438.493	42.50
K9	556706.051	3917462.954	42.17
K10	556750.664	3917485.339	42.08
K11	556802.834	3917498.475	43.15
K12	556852.327	3917514.654	40.61
K13	556902.699	3917539.387	39.38
K14	556950.140	3917569.523	38.98
K15	556999.832	3917632.908	36.46
K16	557009.630	3917677.541	34.02
K17	557025.335	3917720.690	27.60
K18	557021.543	3917766.562	15.25


ΠΙΝΑΚΑΣ ΣΥΝΤΕΤΑΓΜΕΝΩΝ ΚΟΡΥΦΩΝ ΟΡΙΟΓΡΑΜΜΗΣ ΑΙΓΙΑΛΟΥ

ΣΗΜΕΙΟ	X	Y
1	556047.013	3917295.799
2	556141.606	3917345.034
3	556238.718	3917366.159
4	556263.718	3917341.767
5	556343.961	3917333.408
6	556459.614	3917371.098
7	556538.051	3917423.124
8	556610.824	3917447.236
9	556664.217	3917490.083
10	556740.996	3917520.321
11	556814.016	3917531.294
12	556853.842	3917544.632
13	556900.860	3917567.782
14	556946.222	3917576.552
15	556978.005	3917598.265
16	557005.824	3917640.417
17	556990.041	3917668.018
18	557015.925	3917759.563
19	557037.195	3917771.276

ΠΙΝΑΚΑΣ ΣΥΝΤΕΤΑΓΜΕΝΩΝ ΚΟΡΥΦΩΝ ΟΡΙΟΓΡΑΜΜΗΣ ΠΑΡΑΛΙΑΣ


ΣΗΜΕΙΟ	X	Y
1'	556051.630	3917286.929
2'	556145.037	3917335.547
3'	556235.586	3917355.244
4'	556259.223	3917332.181
5	556345.039	3917323.242
6'	556464.007	3917362.012
7'	556542.465	3917414.052
8'	556615.678	3917438.310
9'	556669.293	3917481.335
10'	556743.605	3917510.601
11'	556816.364	3917521.535
12'	556857.656	3917535.363
13'	556904.074	3917558.218
14'	556950.154	3917567.127
15'	556985.268	3917591.117
16'	557017.558	3917640.042
17'	557000.806	3917669.337
18'	557024.414	3917752.820
19'	557047.713	3917765.653



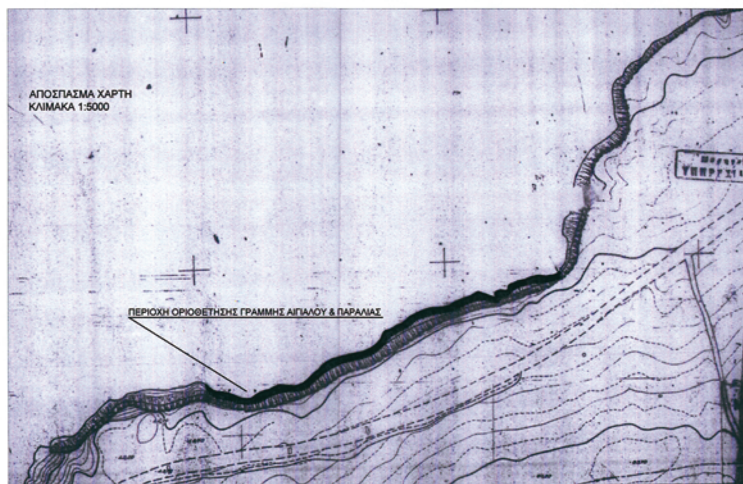



ΥΠΟΜΝΗΜΑ

K10 Κολωνάκια μπετόν
Σ1 10.82 Πολυγωνομετρικό Σημείο
Σημείο με υψόμετρο
Κτίριο
1/K Χαρακτηρισμός κτισμάτων
Κολώνα ΟΤΕ
Κολώνα ΔΕΗ
Οριογραμμή Αιγιαλού
Οριογραμμή Παραλίας
Μανδρότοιχος
Ξερολιθιά
Πόδι πρανούς
Πρανές
Ακτογραμμή
Συρματόπλεγμα
Δέντρο
Βράχος

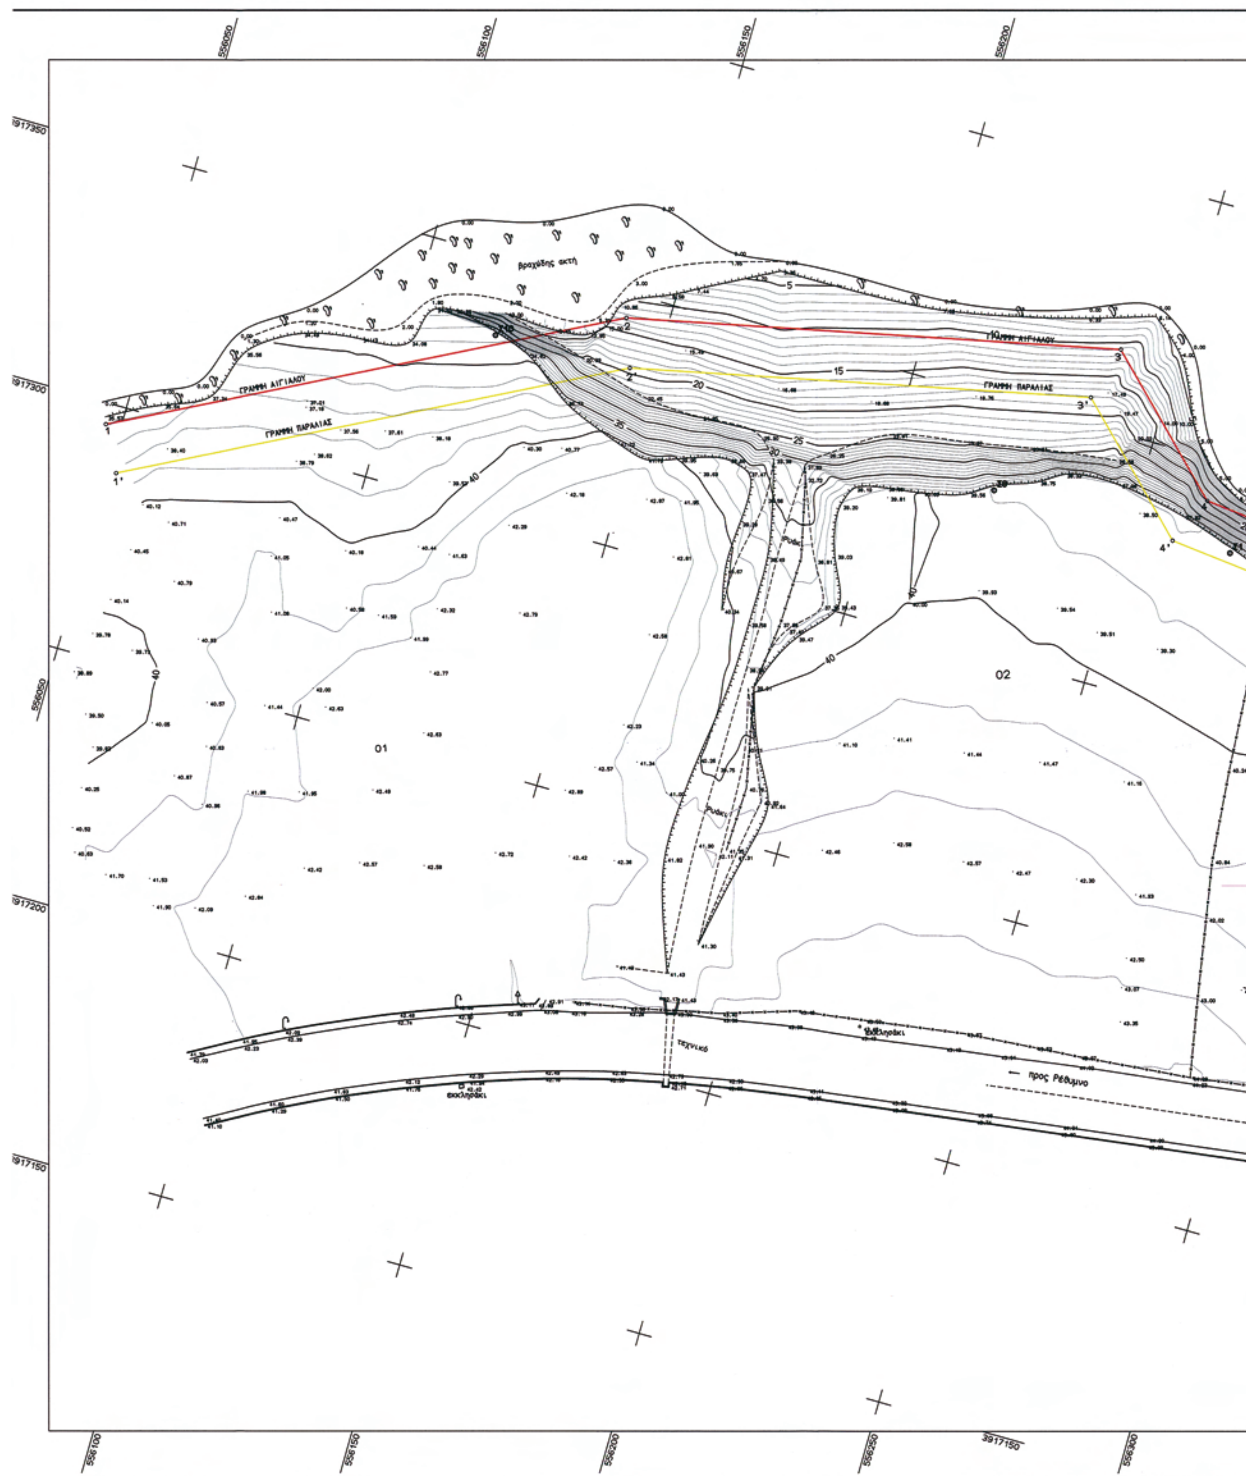

Βραχώδης ακτή
ΓΡΑΜΜΗ ΑΙΓΙΑΛΟΥ
ΓΡΑΜΜΗ ΠΑΡΑΛΙΑΣ
Ρυάκι
01
02
Τεχνικό
Εκκλησάκι
προς Ρέθυμνο

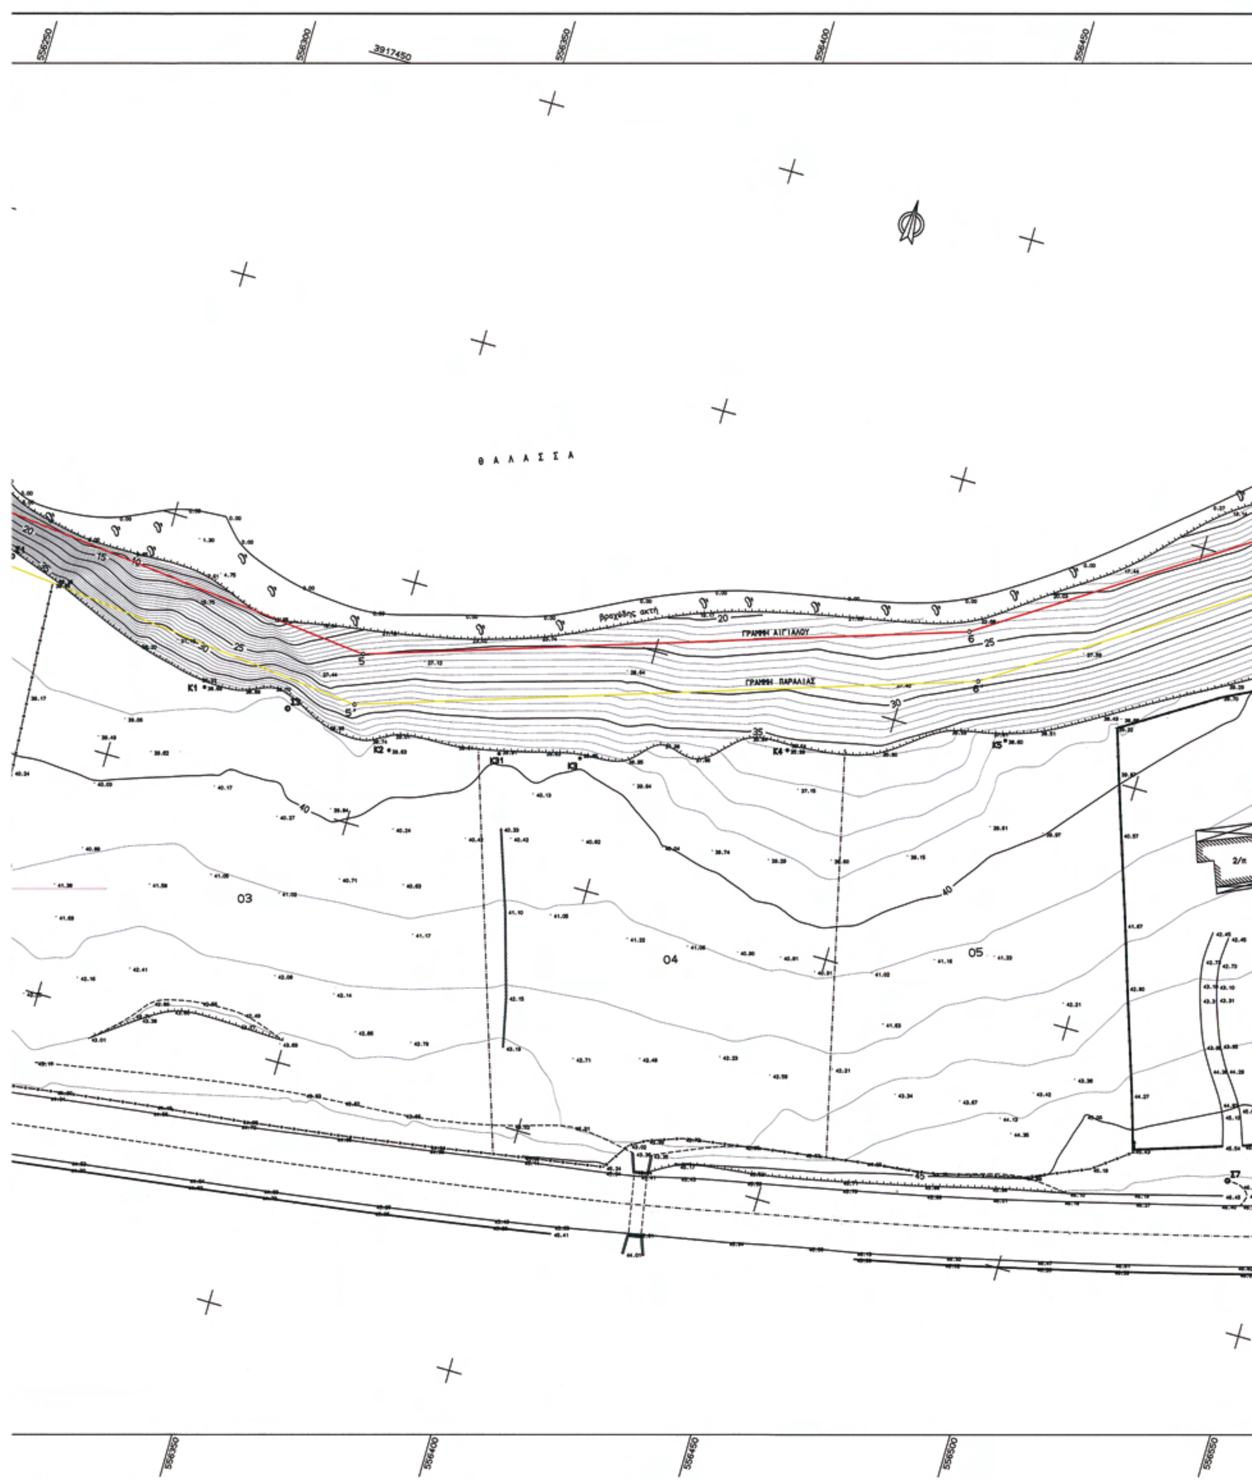
556250
556300
3917450
556350
556400
556450
Θ Α Λ Α Σ Σ Α
βραχώδης ακτή
ΓΡΑΜΜΗ ΑΙΓΙΑΛΟΥ
ΓΡΑΜΜΗ ΠΑΡΑΛΙΑΣ
Κ1
Κ2
Κ4
Κ5
03
04
05
556350
556400
556450
556500
556550

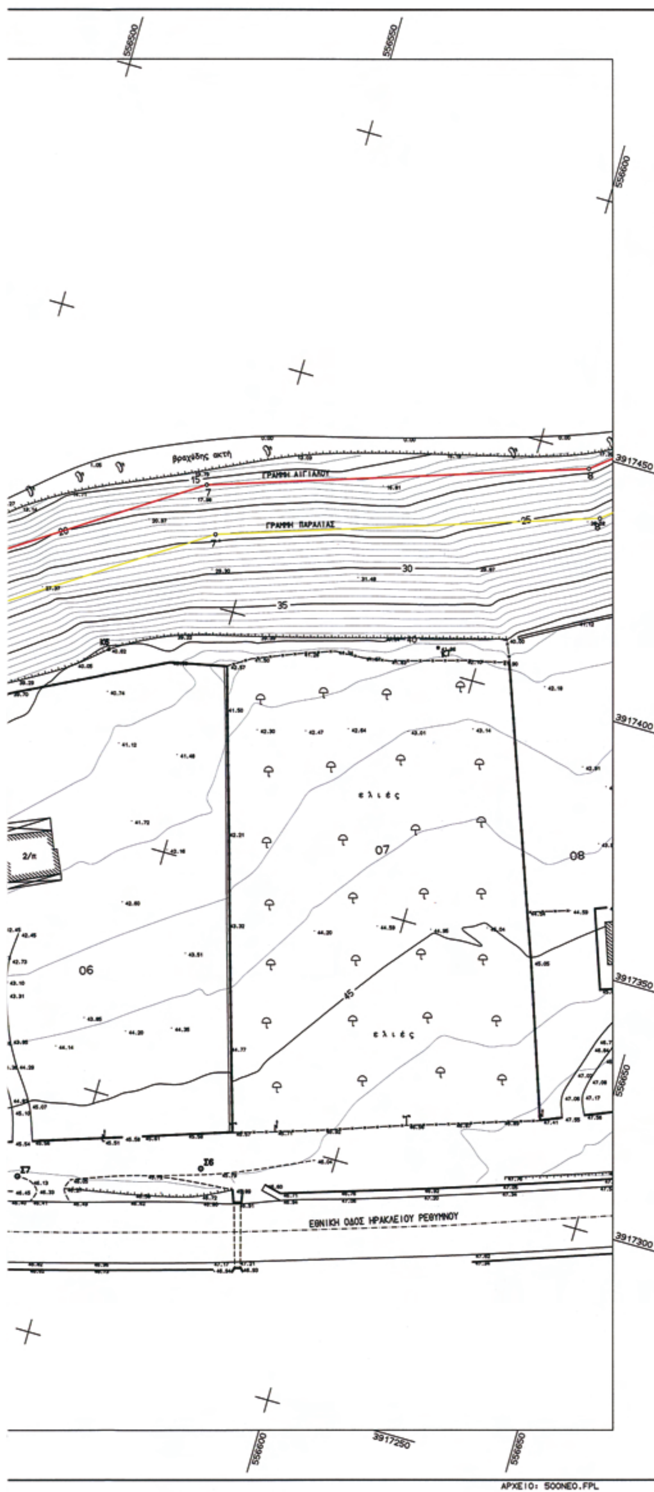

ΝΟΜΑΡΧΙΑ ΡΕΘΥΜΝΗΣ
Δ/ΝΣΗ ΤΕΧΝΙΚΩΝ ΥΠΗΡΕΣΙΩΝ

ΤΟΠΟΓΡΑΦΙΚΟ ΔΙΑΓΡΑΜΜΑ
ΚΑΘΟΡΙΣΜΟΥ ΟΡΙΩΝ ΑΙΓΙΑΛΟΥ - ΠΑΡΑΛΙΑΣ

ΠΕΡΙΟΧΗ ΛΑΤΖΙΜΑΣ
ΔΗΜΟΥ ΑΡΚΑΔΙΟΥ
ΝΟΜΟΥ ΡΕΘΥΜΝΟΥ

ΕΝΔΙΑΦΕΡΟΜΕΝΟΣ
ΜΠΑΜΠΑΓΙΩΓΗ ΒΟΥΛΑ
ΚΡΕΒΑΤΣΟΥΛΗΣ Α.Ε.

ΑΝΑΔΟΧΟΣ ΜΕΛΕΤΗΤΗΣ	ΥΠΟΓΡΑΦΗ	Ο ΣΥΝΤΑΞΑΣ	ΗΜΕΡΟΜΗΝΙΑ ΣΥΝΤΑΞΗΣ
ΜΑΤΘΑΙΟΣ ΤΣΙΜΠΙΣΚΑΚΗΣ		ΜΑΤΘΑΙΟΣ ΤΣΙΜΠΙΣΚΑΚΗΣ	ΝΟΕΜΒΡΙΟΣ 2007

ΜΑΤΘΑΙΟΣ Γ. ΤΣΙΜΠΙΣΚΑΚΗΣ
ΔΙΠΛ. ΤΟΠΟΓΡΑΦΟΣ ΜΗΧΑΝΙΚΟΣ
ΕΘΝΙΚΟΥ ΜΕΤΣΟΒΙΟΥ ΠΟΛΥΤΕΧΝΕΙΟΥ
ΜΕΛΟΣ Τ.Ε.Ε. ΑΡΙΘΜ. ΜΗΤΡ.
ΛΥΚΟΥΡΓΟΥ ΚΑΦΦΑΤΟΥ
ΑΦΜ: 042294035 ΔΟΥ

ΥΠΟΜΝΗΜΑ ΕΠΙΤΡΟΠΗΣ ΚΑΘΟΡΙΣΜΟΥ
ΟΡΙΩΝ ΑΙΓΙΑΛΟΥ - ΠΑΡΑΛΙΑΣ
κόκκινη γραμμή - οριογραμμή Αιγιαλού
κίτρινη γραμμή - οριογραμμή Παραλίας

Το παρόν τοπογραφικό διάγραμμα συνοδεύει την απο 26/10/2007 Έκθεση της επιτροπής καθορισμού ορίων Αιγιαλού και Παραλίας

Οι κορυφογραμμές εξασφαλίζονται όπως σημειώνεται στο διάγραμμα από .κρατική συντεταγμένη..................
Δεν υπάρχουν κτίσματα στην Ζώνη Παραλίας.
....

Καθορίζεται ζώνη Παραλίας πλάτους ...... 10,00...μέτρων... για εξυπηρέτηση των σκοπών της παρ.1 του αρθ.7 Ν.2971/01

Η επιτροπή διεπίστωσε ότι Δεν.. υπάρχει παλαιός Αιγιαλός.

H ΕΠΙΤΡΟΠΗ

Η ΠΡΟΕΔΡΟΣ
ΠΡ/ΝΗ ΤΗΣ ΚΤΗΜΑΤΙΚΗΣ
ΥΠΗΡΕΣΙΑΣ ΡΕΘΥΜΝΗΣ

ΤΑ ΜΕΛΗ
1. ΧΡΥΣΑΝΘΗ ΦΑΡΟΥΔΑΚΗ ΠΕ/Α' ΤΟΠ. ΜΗΧ/ΚΟΣ
2.
3.
4.

ΕΛΕΓΧΟΣ	Ο διενεργήσας την αυτοψία	ημερομηνία 17-1-08
		υπογραφή ΓΕΩΡΓΙΟΣ ΚΥΡΙΑΚΑΚΗΣ ΠΟΛΙΤΙΚΟΣ ΜΗΧΑΝΙΚΟΣ ΤΥΔΚ
	Τμ. Μελετών	ημερομηνία
		υπογραφή
ΘΕΩΡΗΣΗ	Δ/ΤΗΣ Τ.Υ.	ημερομηνία ΘΕΩΡΗΘΗΚΕ ΡΕΘΥΜΝΟ 17-1-08 Η Πρ/νη ΤΥΔΚ
		υπογραφή

ΔΙΑΝΟΜΗ ΠΙΝΑΚΙΔΩΝ
12260/17-1-08

ΤΡΙΓΩΝΟΜΕΤΡΙΚΗ ΕΞΑΡΤΗΣΗ: ΠΡΟΒΟΛΙΚΟ ΣΥΣΤΗΜΑ ΕΓΣΑ '87
ΥΨΟΜΕΤΡΙΚΗ ΑΦΕΤΗΡΙΑ : ΔΙΚΤΥΟ ΓΥΣ
ΜΕΘΟΔΟΣ ΑΠΟΤΥΠΩΣΗΣ : ΜΕ ΟΡΘΟΓΩΝΙΕΣ ΣΥΝΤΕΤΑΓΜΕΝΕΣ
ΧΡΟΝΟΛΟΓΙΑ ΑΠΟΤΥΠΩΣΗΣ : ΝΟΕΜΒΡΙΟΣ 2007

ΚΛΙΜΑΚΑ		ΑΡ. ΣΧΕΔΙΟΥ
1:500		
ΙΣΟΔΙΑΣΤΑΣΗ 1.00		



ΕΘΝΙΚΟ ΤΥΠΟΓΡΑΦΕΙΟ
Για τεχνικούς λόγους στο σχεδιάγραμμα, έγινε σμίκρυνση, κατά ποσοστό 31%

ΚΤΗΜΑΤΟΛΟΓΙΚΟΣ ΠΙΝΑΚΑΣ

ΑΡ. ΙΔΙΟΚΤΗΣΙΑΣ	ΟΝΟΜΑΤΕΠΩΝΥΜΟ ΙΔΙΟΚΤΗΤΗ
01	ΚΡΕΒΑΤΣΟΥΛΗΣ ΓΕΩΡΓΙΟΣ
	ΤΟΥΡΝΑΚΗΣ ΙΩΑΝΝΗΣ
02	ΧΝΑΡΗΣ ΗΛΙΑΣ
03	ΚΥΠΑΡΙΣΗΣ ΣΤΥΛΙΑΝΟΣ
	ΚΥΠΑΡΙΣΗΣ ΕΜΜΑΝΟΥΗΛ
	ΚΥΠΑΡΙΣΗΣ ΓΕΩΡΓΙΟΣ
04	ΜΠΑΜΠΑΓΙΩΓΗ ΒΟΥΛΑ
05	ΘΕΟΔΟΣΙΑΔΗ ΑΝΝΑ
06	ΔΑΣΚΑΛΑΚΗΣ ΙΩΑΝΝΗΣ
07	ΔΑΣΚΑΛΑΚΗΣ ΔΡΑΚΟΣ
08	ΚΑΡΥΔΗΣ ΙΩΑΝΝΗΣ
09	ΚΑΡΥΔΗΣ ΜΙΧΑΗΛ
10	ΑΓΝΩΣΤΟΥ
11	ΑΓΝΩΣΤΟΥ
12	ΛΥΡΩΝΗΣ ΕΜΜΑΝΟΥΗΛ
13	ΚΡΕΒΑΤΣΟΥΛΗΣ ΓΕΩΡΓΙΟΣ
	ΚΡΕΒΑΤΣΟΥΛΗΣ ΕΥΑΓΓΕΛΟΣ
	ΣΚΑΛΙΔΗ ΜΑΡΙΑ
	ΔΑΣΚΑΛΑΚΗ ΣΟΦΙΑ
14	ΚΡΕΒΑΤΣΟΥΛΗΣ Α.Ε.
15	ΠΟΛΙΤΑΚΗΣ ΖΑΧΑΡΙΑΣ
	ΝΙΚΗΦΟΡΟΣ ΙΩΑΝΝΗΣ
16	ΚΡΕΒΑΤΣΟΥΛΗΣ ΓΕΩΡΓΙΟΣ
	ΚΡΕΒΑΤΣΟΥΛΗΣ ΕΥΑΓΓΕΛΟΣ

ΠΙΝΑΚΑΣ ΣΥΝΤΕΤΑΓΜΕΝΩΝ ΣΤΑΣΕΩΝ

ΣΗΜΕΙΟ	Χ	Υ	Η
Σ1	556270.934	3917332.921	38.28
Σ2	556863.369	3917408.051	49.53
Σ3	556332.400	3917318.804	39.37
Σ4	557402.034	3917790.759	40.99
Σ5	557006.731	3917680.632	33.55
Σ6	556574.464	3917290.991	45.80
Σ7	556539.326	3917279.390	46.09
Σ8	556222.041	3917332.049	38.90
Σ10	556117.306	3917334.493	33.67

ΠΙΝΑΚΑΣ ΣΥΝΤΕΤΑΓΜΕΝΩΝ ΚΟΛΩΝΑΚΙΑ

ΣΗΜΕΙΟ	Χ	Υ	Η
Κ1	556315.229	3917318.368	38.68
Κ2	556354.196	3917316.325	39.63
Κ3	556391.407	3917325.296	39.90
Κ4	556431.086	3917338.283	35.99
Κ5	556472.497	3917352.143	38.60
Κ6	556528.149	3917385.980	40.62
Κ7	556591.597	3917404.530	41.86
Κ8	556657.995	3917438.493	42.50
Κ9	556706.051	3917462.954	42.17
Κ10	556750.664	3917485.339	42.08
Κ11	556802.834	3917498.475	43.15
Κ12	556852.327	3917514.654	40.61
Κ13	556902.699	3917539.387	39.38
Κ14	556950.140	3917569.523	38.98
Κ15	556999.832	3917632.908	36.46
Κ16	557009.630	3917677.541	34.02
Κ17	557025.335	3917720.690	27.60
Κ18	557021.543	3917766.582	15.25


ΠΙΝΑΚΑΣ ΣΥΝΤΕΤΑΓΜΕΝΩΝ ΚΟΡΥΦΩΝ ΟΡΙΟΓΡΑΜΜΗΣ ΑΙΓΙΑΛΟΥ

ΣΗΜΕΙΟ	Χ	Υ
1	556047.013	3917295.799
2	556141.606	3917345.034
3	556238.718	3917366.159
4	556263.718	3917341.767
5	556343.961	3917333.408
6	556459.614	3917371.098
7	556538.051	3917423.124
8	556610.824	3917447.236
9	556664.217	3917490.083
10	556740.996	3917520.321
11	556814.016	3917531.294
12	556853.842	3917544.632
13	556900.860	3917567.782
14	556946.222	3917576.552
15	556978.005	3917598.265
16	557005.824	3917640.417
17	556990.041	3917668.018
18	557015.925	3917759.563
19	557037.195	3917771.276

ΠΙΝΑΚΑΣ ΣΥΝΤΕΤΑΓΜΕΝΩΝ ΚΟΡΥΦΩΝ ΟΡΙΟΓΡΑΜΜΗΣ ΠΑΡΑΛΙΑΣ

ΣΗΜΕΙΟ	Χ	Υ
1'	556051.630	3917286.929
2'	556145.037	3917335.547
3'	556235.586	3917355.244
4'	556259.223	3917332.181
5	556345.039	3917323.242
6'	556464.007	3917362.012
7'	556542.465	3917414.052
8'	556615.678	3917438.310
9'	556669.293	3917481.335
10'	556743.605	3917510.601
11'	556816.364	3917521.535
12'	556857.656	3917535.363
13'	556904.074	3917558.218
14'	556950.154	3917567.127
15'	556985.268	3917591.117
16'	557017.558	3917640.042
17'	557000.806	3917669.337
18'	557024.414	3917752.820
19'	557047.713	3917765.653




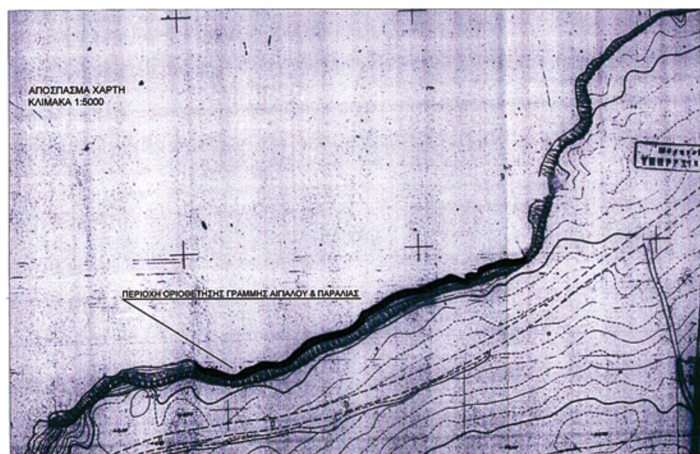



ΥΠΟΜΝΗΜΑ

Κ10 Κολωνάκια μπετόν	Μανδρότοιχος
Σ1 10.82 Πολυγωνομετρικό Σημείο	Ξερολιθιά
Σημείο με υψόμετρο	Πόδι πρανούς
Κτίριο	Πρανές
1/Κ Χαρακτηρισμός κτισμάτων	Ακτογραμμή
Κολώνα ΟΤΕ	Συρματόπλεγμα
Κολώνα ΔΕΗ	Δέντρο
Οριογραμμή Αιγιαλού	Βράχος
Οριογραμμή Παραλίας	

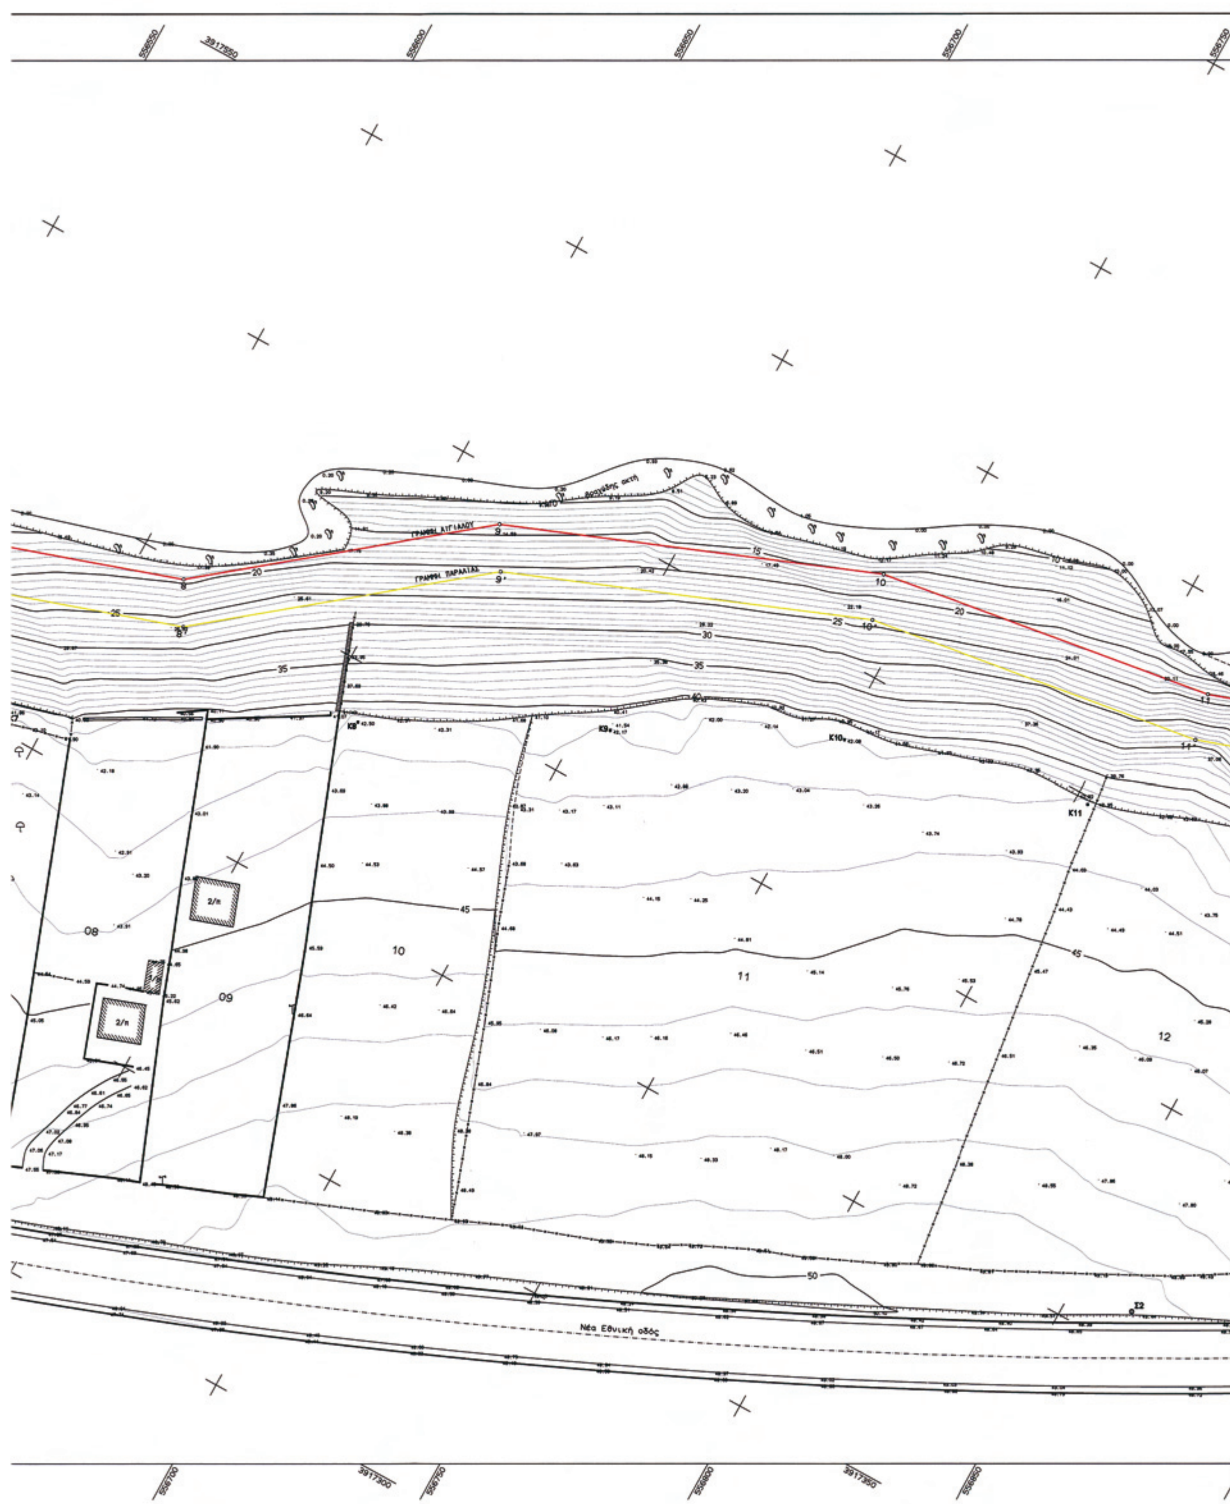


βραχώδης ακτή
ΓΡΑΜΜΗ ΑΙΓΙΑΛΟΥ
ΓΡΑΜΜΗ ΠΑΡΑΛΙΑΣ
K9
K10
K11
08
09
10
11
12
2/Π
45
50
Σ2
Νέα Εθνική οδός

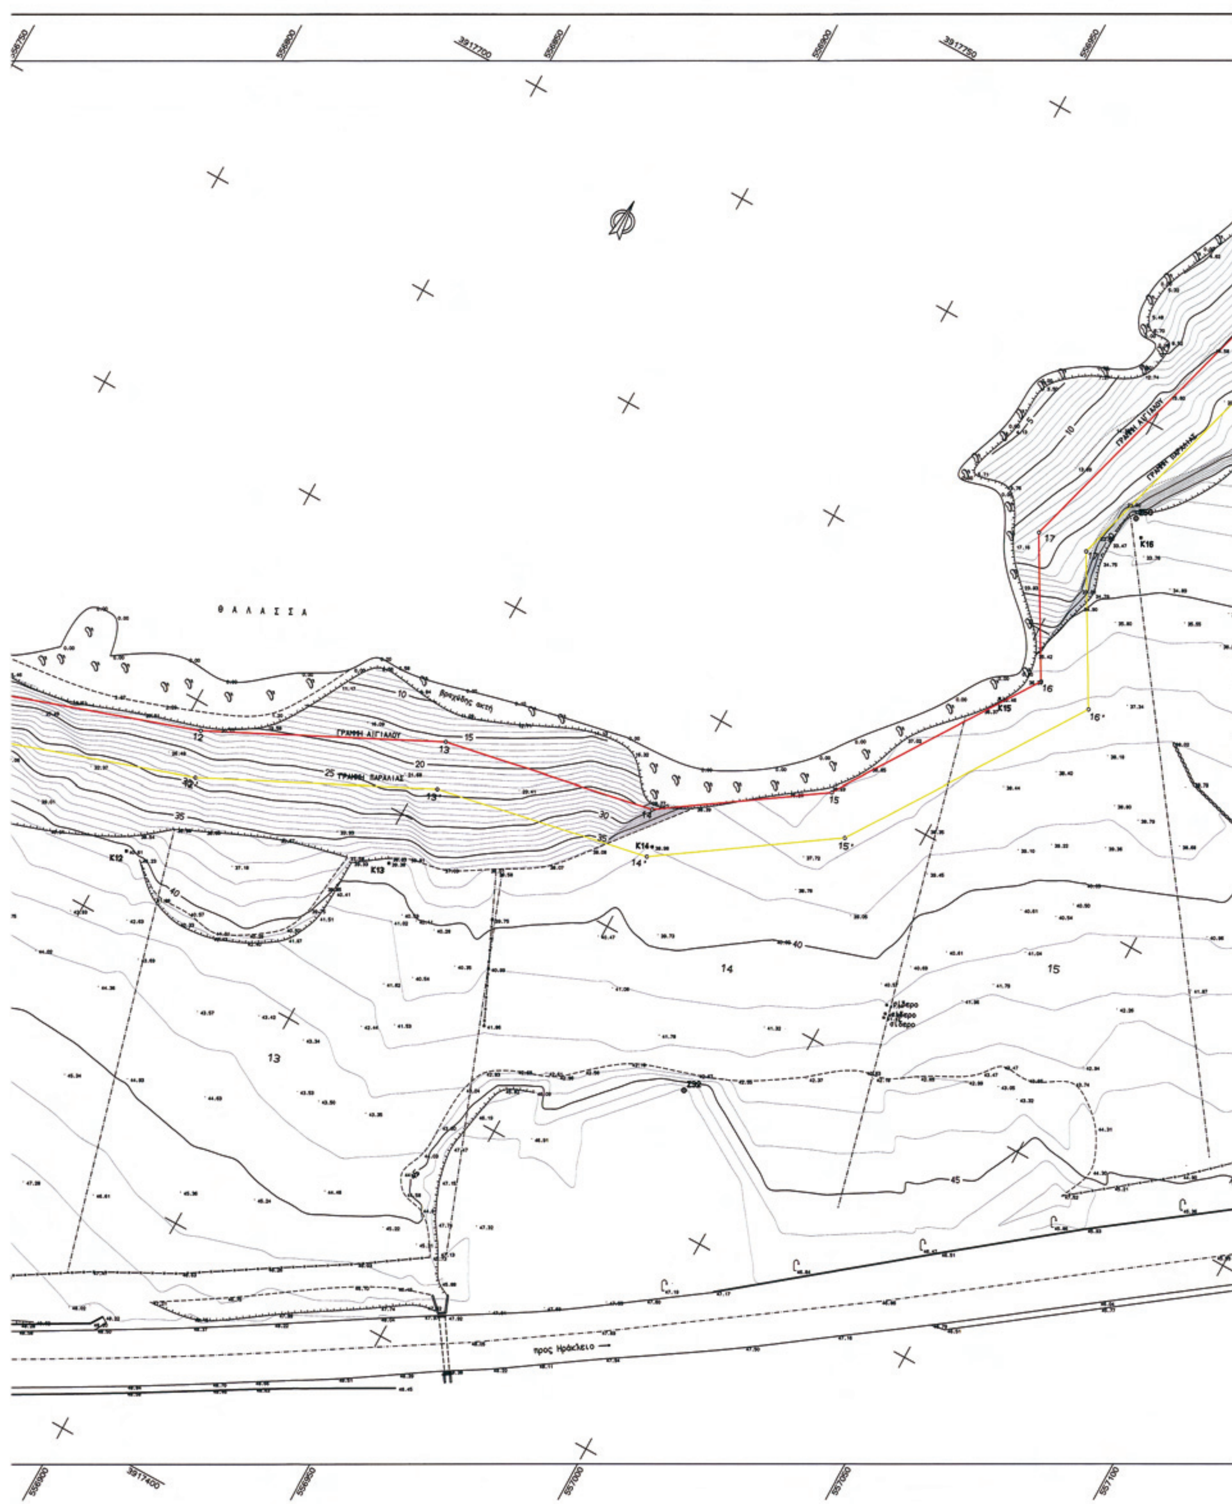
ΘΑΛΑΣΣΑ
ΓΡΑΜΜΗ ΑΙΓΙΑΛΟΥ
ΓΡΑΜΜΗ ΠΑΡΑΛΙΑΣ
K12
K13
K14
K15
K16
προς Ηράκλειο

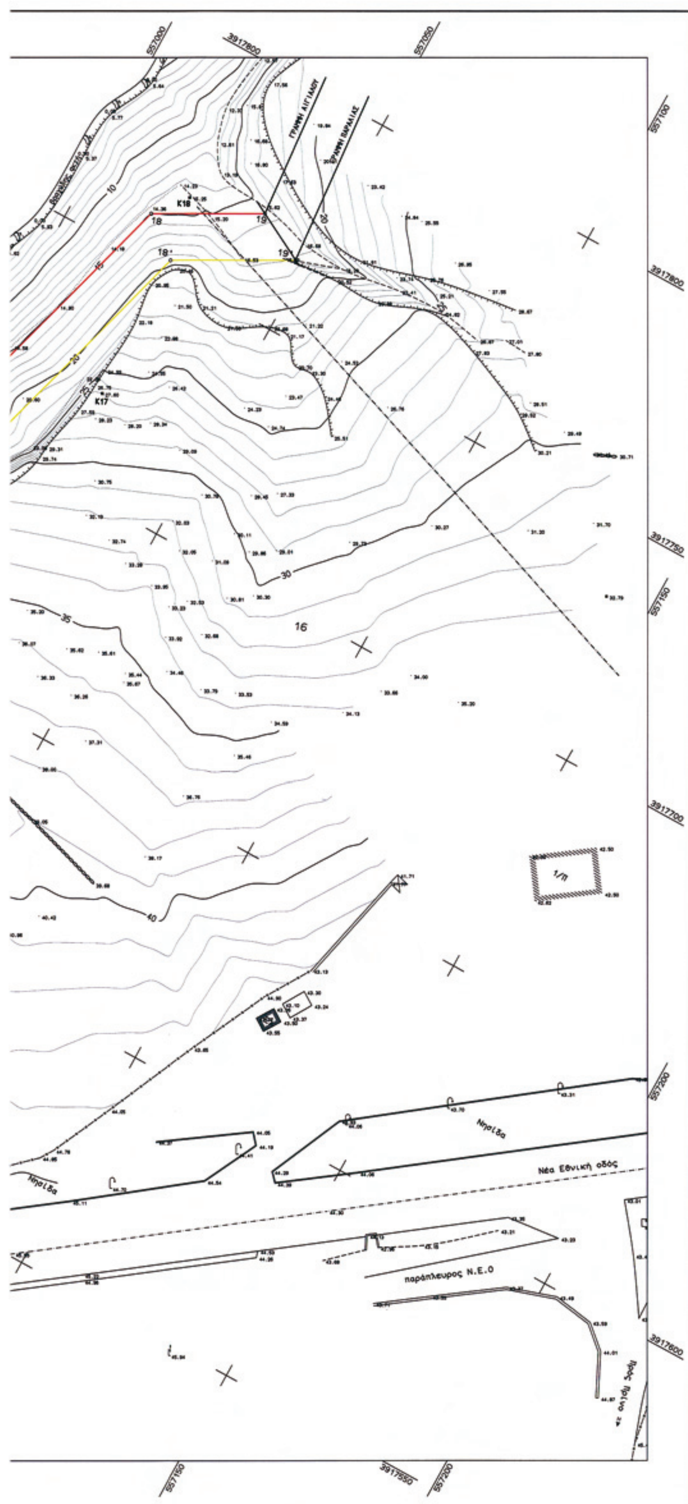

ΝΟΜΑΡΧΙΑ ΡΕΘΥΜΝΗΣ
Δ/ΝΣΗ ΤΕΧΝΙΚΩΝ ΥΠΗΡΕΣΙΩΝ

ΤΟΠΟΓΡΑΦΙΚΟ ΔΙΑΓΡΑΜΜΑ
ΚΑΘΟΡΙΣΜΟΥ ΟΡΙΩΝ ΑΙΓΙΑΛΟΥ - ΠΑΡΑΛΙΑΣ

ΠΕΡΙΟΧΗ ΛΑΤΖΙΜΑΣ
ΔΗΜΟΥ ΑΡΚΑΔΙΟΥ
ΝΟΜΟΥ ΡΕΘΥΜΝΟΥ

ΕΝΔΙΑΦΕΡΟΜΕΝΟΣ
ΜΠΑΜΠΑΓΙΩΓΗ ΒΟΥΛΑ
ΚΡΕΒΑΤΣΟΥΛΗΣ Α.Ε.

ΑΝΑΔΟΧΟΣ ΜΕΛΕΤΗΤΗΣ	ΥΠΟΓΡΑΦΗ	Ο ΣΥΝΤΑΞΑΣ	ΗΜΕΡΟΜΗΝΙΑ ΣΥΝΤΑΞΑΣ	ΥΠΟΓΡΑΦΗ
ΜΑΤΘΑΙΟΣ ΤΣΙΜΠΙΣΚΑΚΗΣ		ΜΑΤΘΑΙΟΣ ΤΣΙΜΠΙΣΚΑΚΗΣ	ΝΟΕΜΒΡΙΟΣ 2007	ΜΑΤΘΑΙΟΣ Ι. ΤΣΙΜΠΙΣΚΑΚΗΣ ΔΙΠΛ/ΤΟΠΟΓΡΑΦΟΣ ΜΗΧΑΝΙΚΟΣ

ΥΠΟΜΝΗΜΑ ΕΠΙΤΡΟΠΗΣ ΚΑΘΟΡΙΣΜΟΥ
ΟΡΙΩΝ ΑΙΓΙΑΛΟΥ - ΠΑΡΑΛΙΑΣ

κόκκινη γραμμή - οριογραμμή Αιγιαλού
κίτρινη γραμμή - οριογραμμή Παραλίας

Το παρόν τοπογραφικό διάγραμμα συνοδεύει την απο 26/10/2007 Εκθεση της επιτροπής καθορισμού ορίων Αιγιαλού και Παραλίας

Οι κορυφογραμμές εξασφαλίζονται όπως σημειώνεται στο διάγραμμα από κρατικές συντεταγμένες..................

Δεν υπάρχουν κτίσματα στην Ζώνη Παραλίας.

....

Καθορίζεται ζώνη Παραλίας πλάτους ....10,00 μέτρων... για εξυπηρέτηση των σκοπών της παρ.1 του αρθ.7 Ν.2971/01

Η επιτροπή διεπίστωσε ότι ..Δεν υπάρχει παλαιός Αιγιαλός.

Η ΕΠΙΤΡΟΠΗ

Η ΠΡΟΕΔΡΟΣ	ΤΑ ΜΕΛΗ
ΠΡ/ΝΗ ΤΗΣ ΚΤΗΜΑΤΙΚΗΣ ΥΠΗΡΕΣΙΑΣ ΡΕΘΥΜΝΗΣ	1. ΧΡΥΣΑΝΘΗ ΜΑΡΟΥΔΑΚΗ ΠΕ/Α' ΤΟΠ. ΜΗΧ/ΚΟΣ
	2.
	3.
	4.

ΕΛΕΓΧΟΣ	Ο διενεργήσας την αυτοψία	ημερομηνία	17-1-08
		υπογραφή	ΓΕΩΡΓΙΟΣ ΚΥΡΙΑΚΑΚΗΣ ΠΟΛΙΤΙΚΟΣ ΜΗΧΑΝΙΚΟΣ ΤΥΔΚ
	Τμ. Μελετών	ημερομηνία	
		υπογραφή	
ΘΕΩΡΗΣΗ	Δ/ΤΗΣ Τ.Υ.Δ.Κ.	ημερομηνία	ΘΕΩΡΗΘΗΚΕ ΡΕΘΥΜΝΟ 17-1-08 Η Πρ/νη ΤΥΔΚ
		υπογραφή	ΔΙΑΝΘΗ ΠΙΚΑΚΗ-Παπαγιαννάκη

...το με αριθμό 12260/17-1-08 ...της Υπηρεσίας μας

ΤΡΙΓΩΝΟΜΕΤΡΙΚΗ ΕΞΑΡΤΗΣΗ: ΠΡΟΒΟΛΙΚΟ ΣΥΣΤΗΜΑ ΕΓΣΑ '87
ΥΨΟΜΕΤΡΙΚΗ ΑΦΕΤΗΡΙΑ : ΔΙΚΤΥΟ ΓΥΣ
ΜΕΘΟΔΟΣ ΑΠΟΤΥΠΩΣΗΣ : ΜΕ ΟΡΘΟΓΩΝΙΕΣ ΣΥΝΤΕΤΑΓΜΕΝΕΣ
ΧΡΟΝΟΛΟΓΙΑ ΑΠΟΤΥΠΩΣΗΣ : ΝΟΕΜΒΡΙΟΣ 2007

ΚΛΙΜΑΚΑ		ΑΡ. ΣΧΕΔΙΟΥ
1:500		
ΙΣΟΔΙΑΣΤΑΣΗ 1.00		



ΑΠΟ ΤΟ ΕΘΝΙΚΟ ΤΥΠΟΓΡΑΦΕΙΟ
ΚΑΠΟΔΙΣΤΡΙΟΥ 34 * ΑΘΗΝΑ 104 32 * ΤΗΛ. 210 52 79 000 * FAX 210 52 21 004
ΗΛΕΚΤΡΟΝΙΚΗ ΔΙΕΥΘΥΝΣΗ: http://www.et.gr – e-mail: webmaster.et@et.gr